


RESULTADOS PRELIMINARES

A IMPLANTAÇÃO DEVERÁ SER REVISTA E APRESENTADA PARA APROVAÇÃO

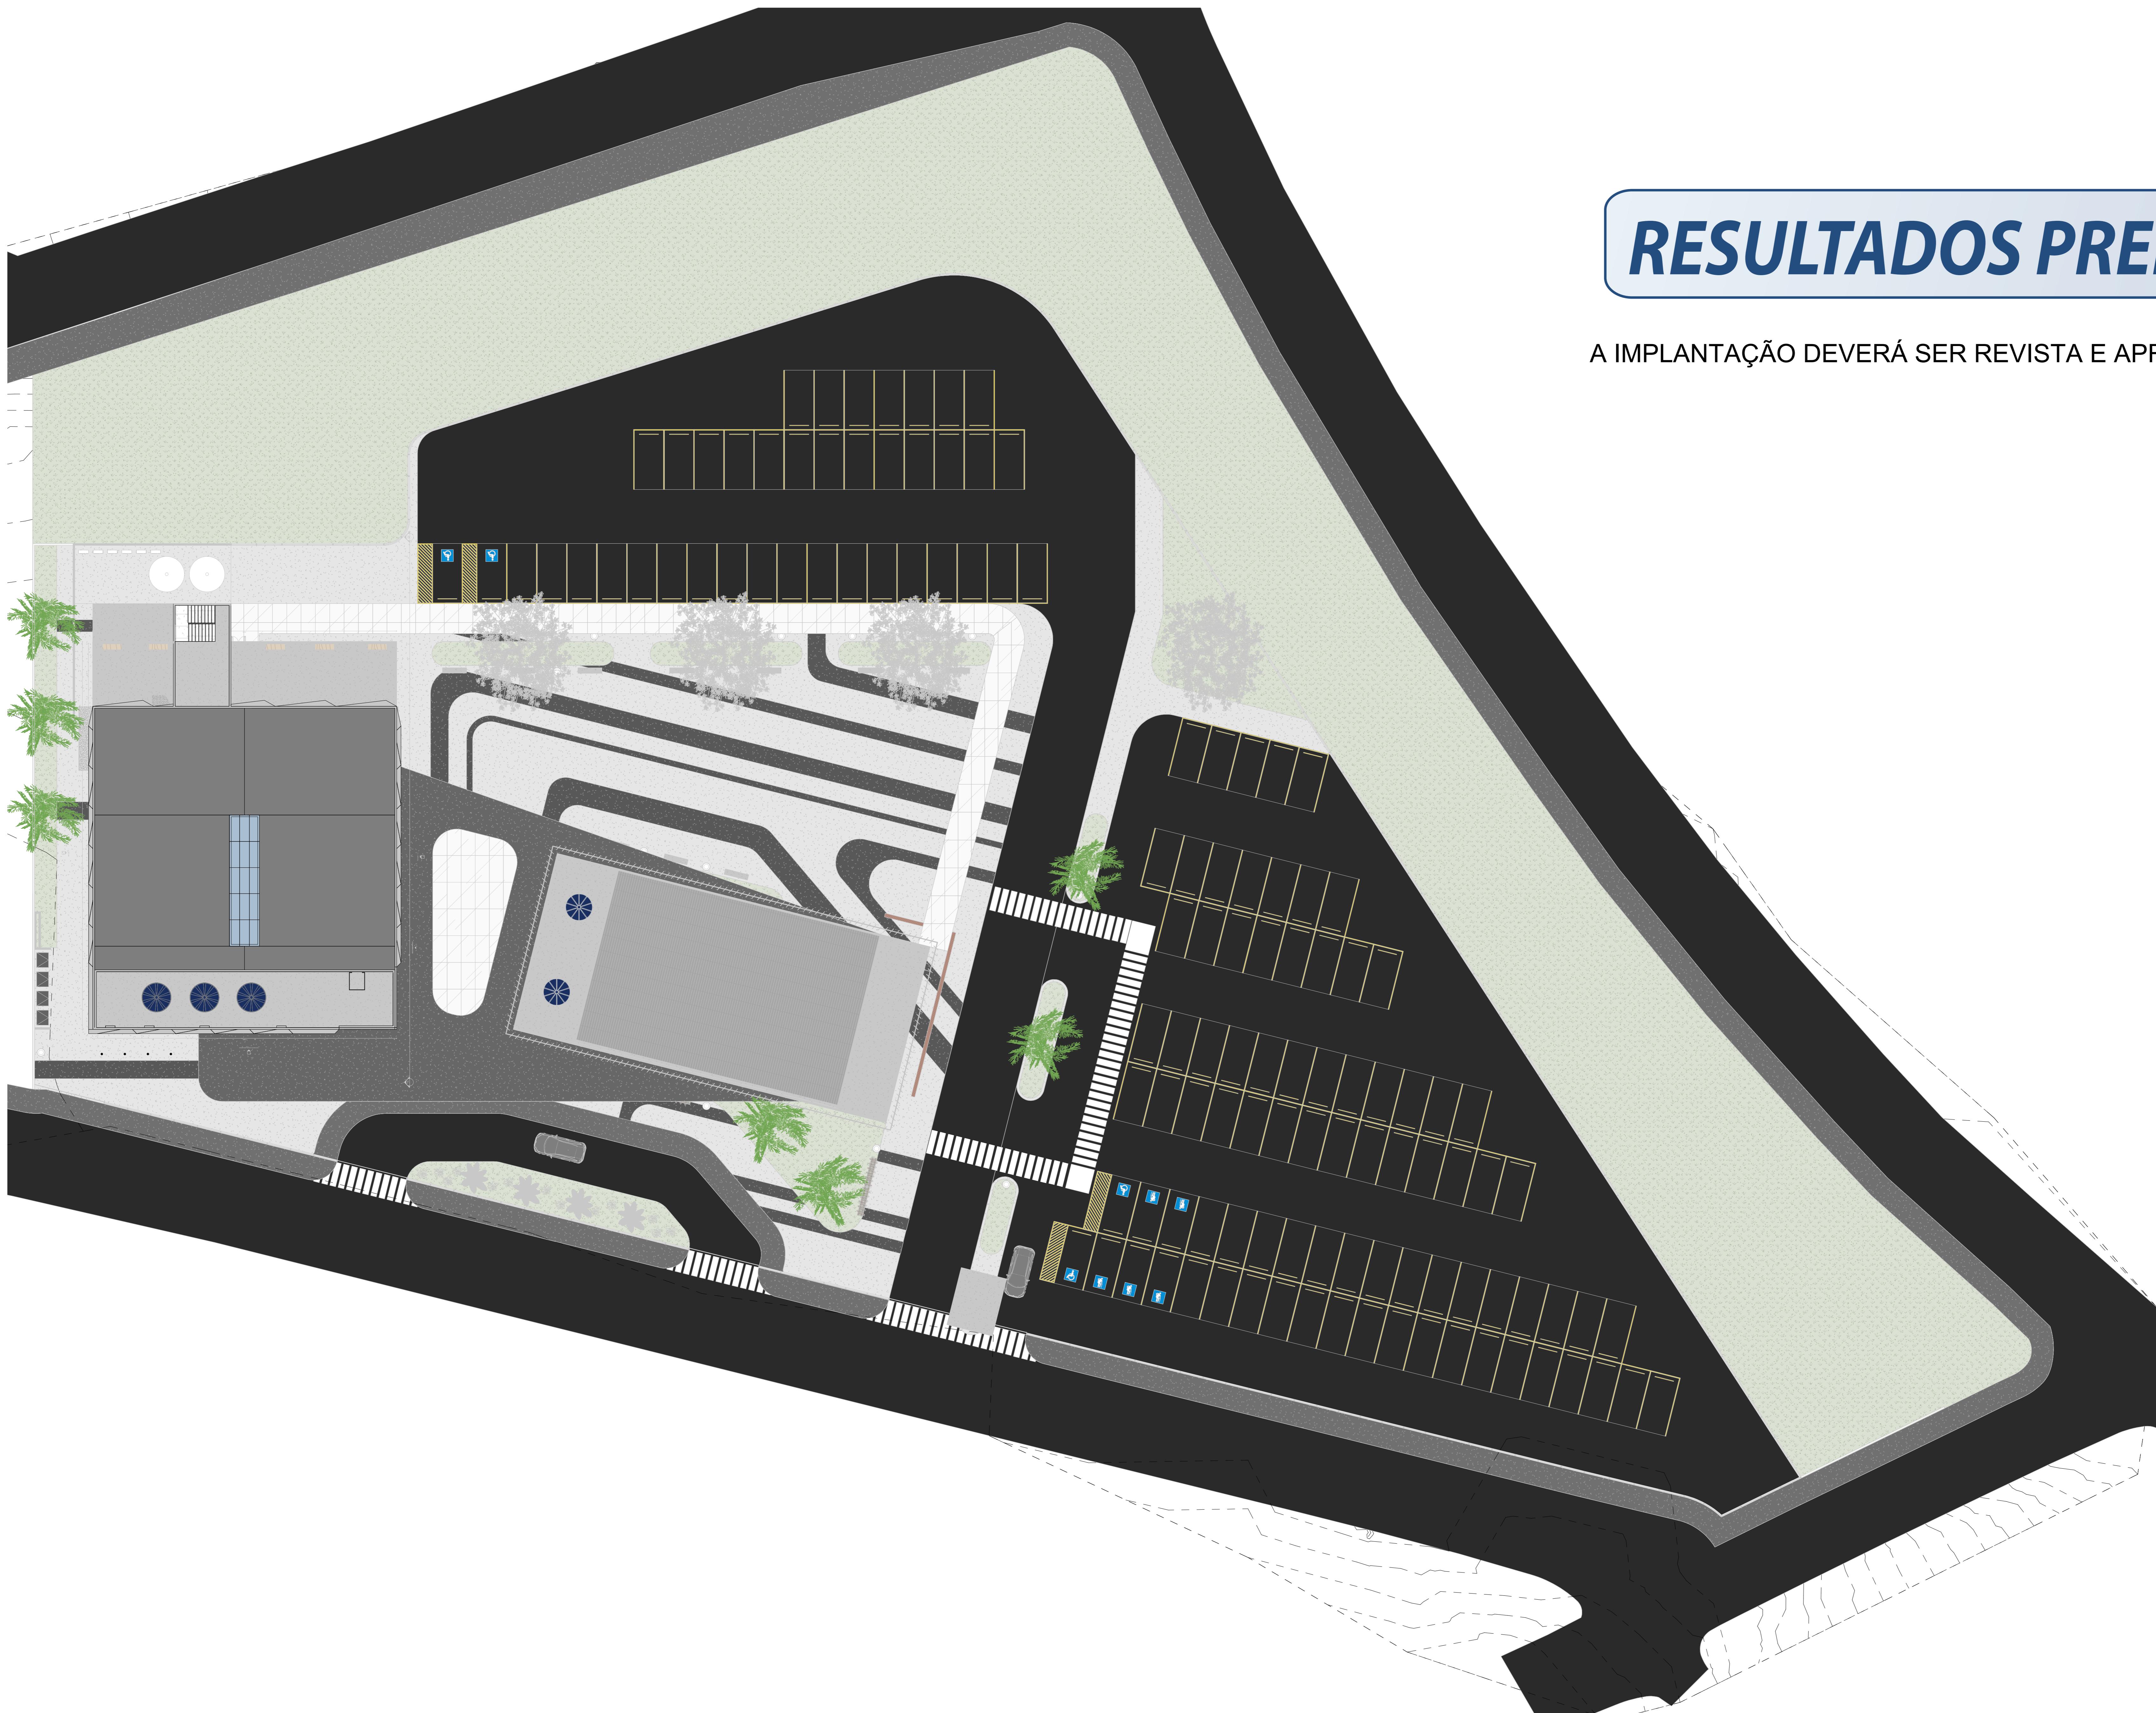

1 Cobertura
ESCALA: 1:200

TABELA DE REVISÕES


| NUMERO | DESCRIÇÃO DA REVISÃO | DATA |
|--------|----------------------|------|
|--------|----------------------|------|



| | |
|---|---------------------------------|
| PROJETO: ARQUITETÔNICO | CONTEÚDO: Implantação |
| ENDERECO: Rua Cecília Conde de Almeida, Vila Cruz Cariacica, Espírito Santo | ESCALA: 1:200 DATA: Agosto 2025 |
| Câmara Municipal de Cariacica | STATUS: Executivo |

01/09

PROJETO PROTEGIDO PELA LEI DOS DIREITOS AUTORAIS 9.610/98 E NÃO PODE SER EXECUTADO OU ALTERADO SEM A EXPRESSA AUTORIZAÇÃO DO AUTOR.

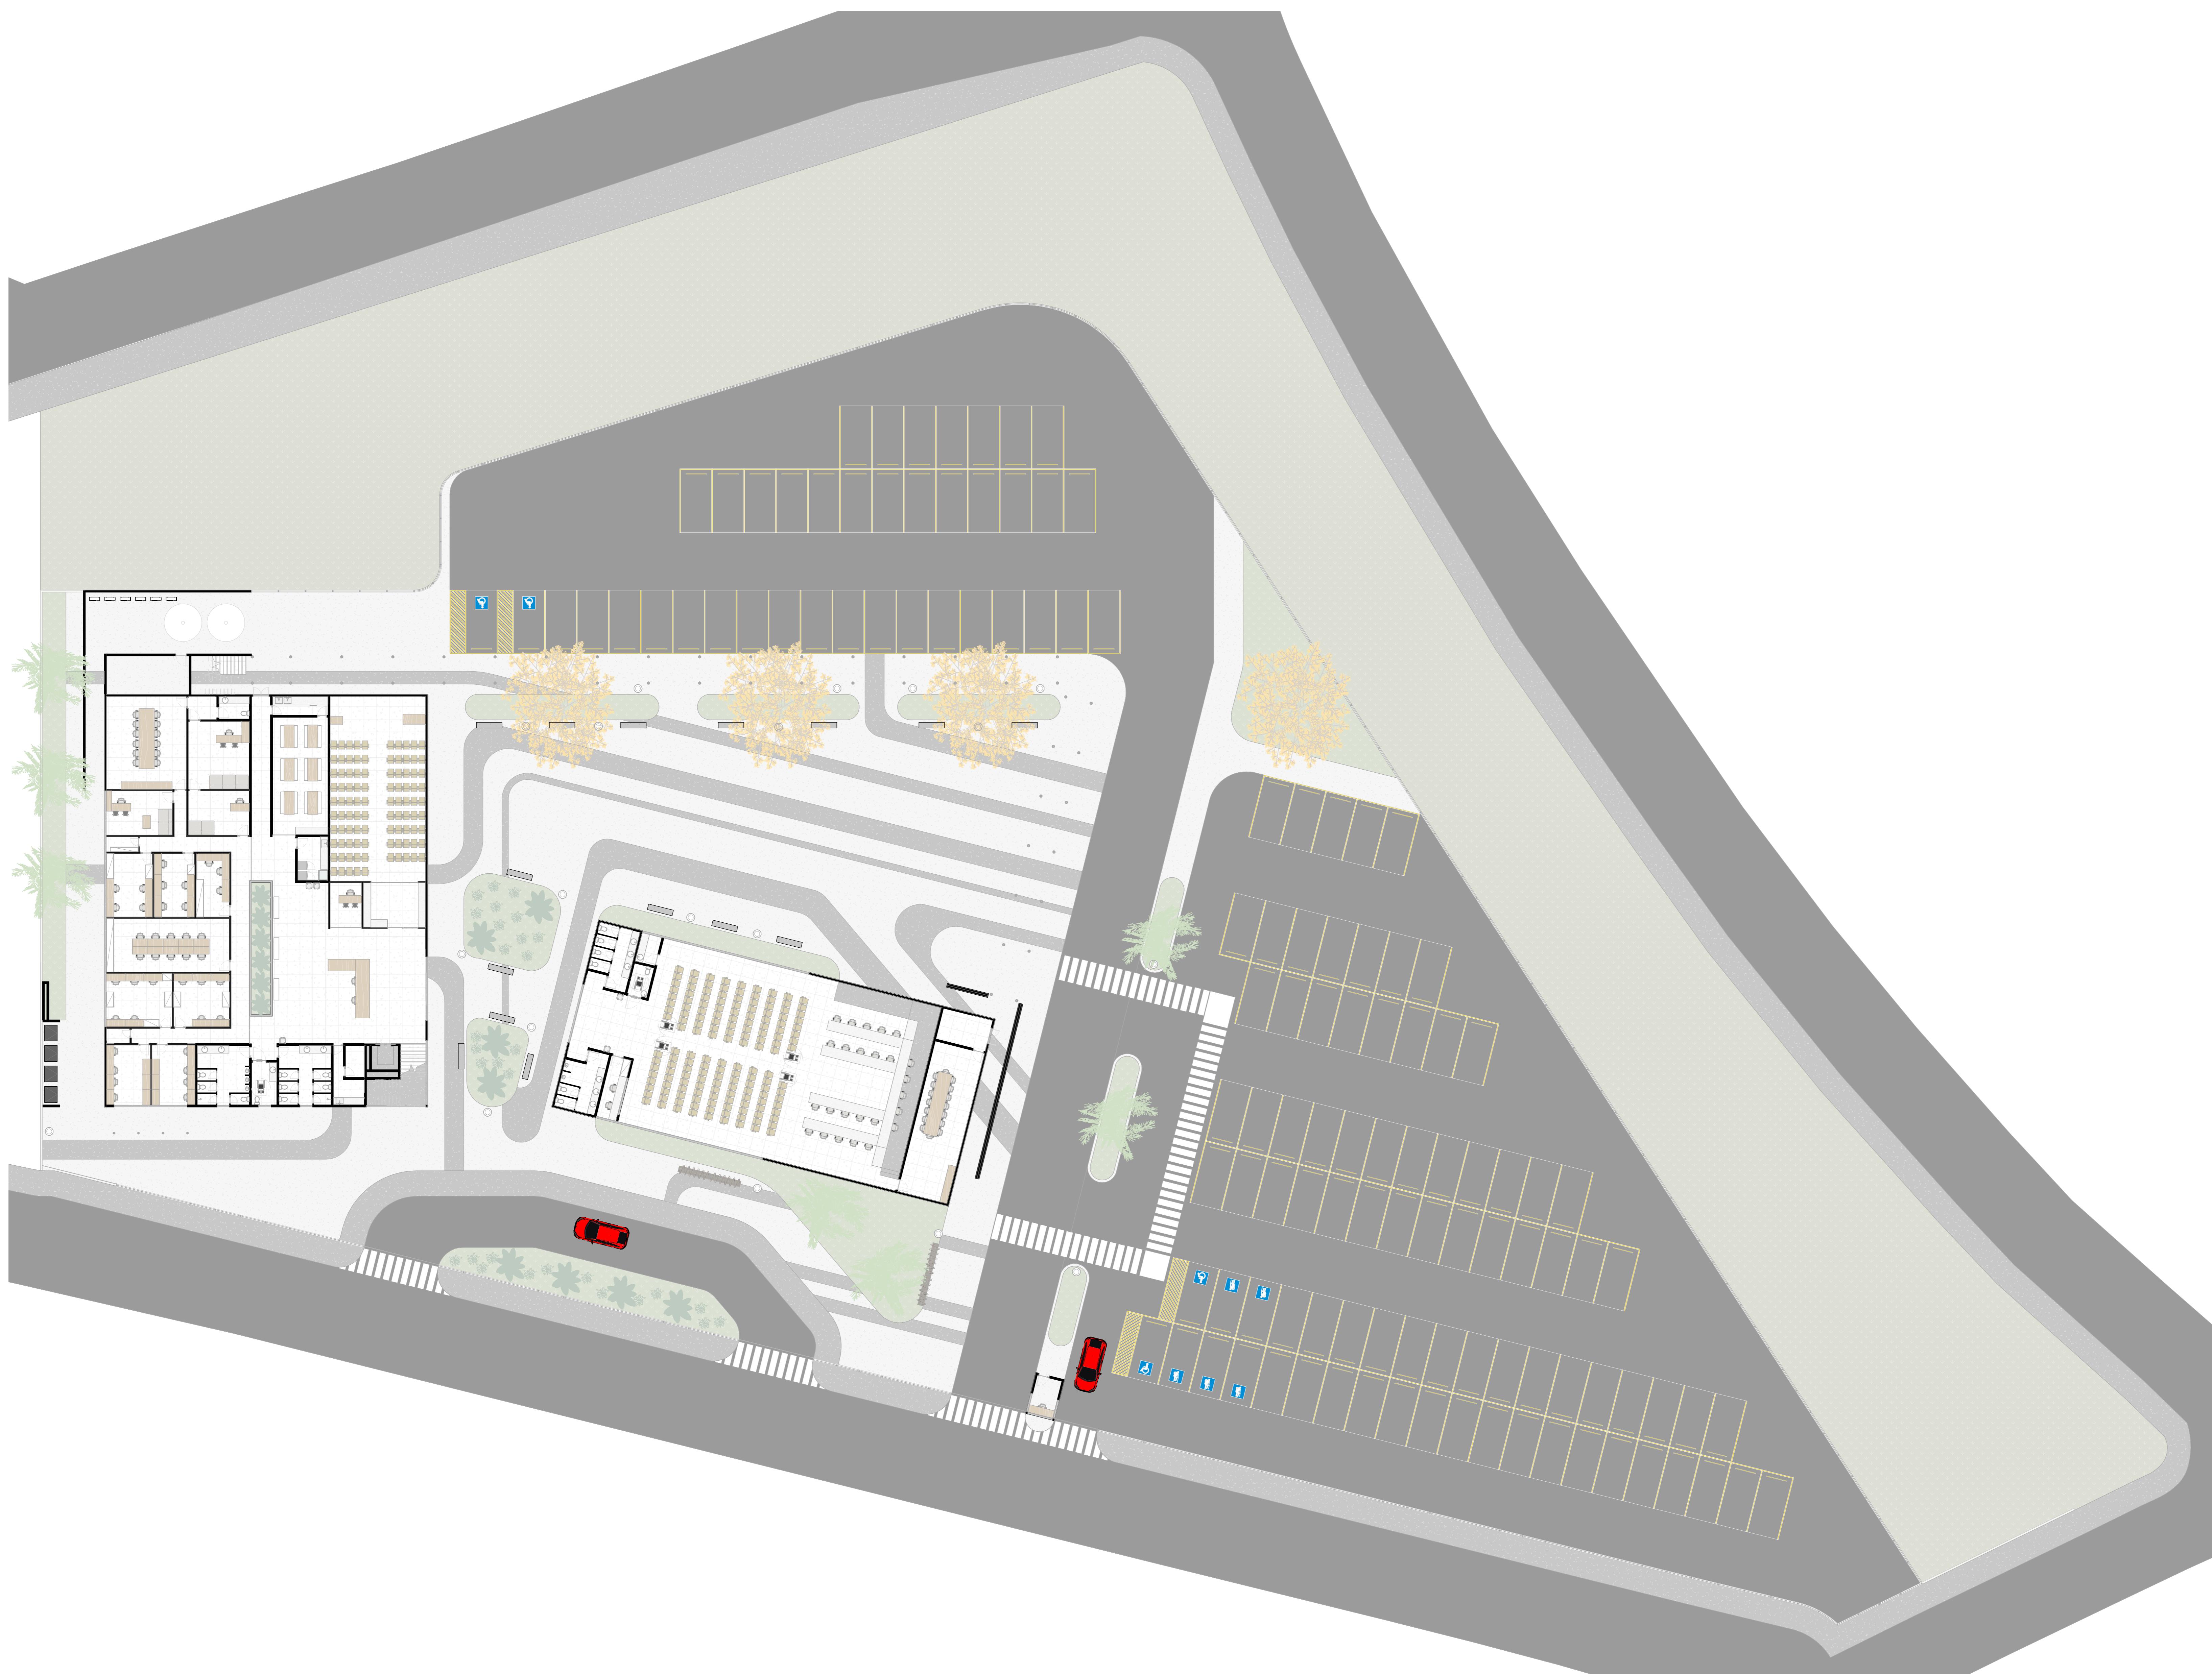

1 Térreo Implantação
ESCALA: 1 : 200


ESCALA: 1 : 200


| | |
|--|--|
|  <p>CÂMARA MUNICIPAL DE CARIACICA</p> | |
| <p>PROJETO: ARQUITETÔNICO</p> <p>ENDEREÇO: Rua Cecília Corrêa de Almeida, Vera Cruz Cariacica, Espírito Santo</p> <hr/> <p>Câmara Municipal de Cariacica</p> <hr/> <p>Eng.º Fernanda Rodrigues da Silva</p> | <p>CONTEÚDO: Térreo - Implantação</p> <hr/> <p>ESCALA: 1 : 200 DATA: Agosto 2025</p> <hr/> <p>STATUS: Executivo</p> |
| <p>02/09</p> | |

| | | |
|--|---|---------------------|
| CÂMARA MUNICIPAL DE CARIAÇICA | CONTÉUDO: Térreo Administrativo | DATA: 03/09/2025 |
| PROJETO: ARQUITETÔNICO | ESQUEMA: Balaústico Circular de Arquiteto, Ver. Dire. Criação: Engenheiro Sócio | STATUS: Executivo |
| TÉRREO - Administrativo | Projeto Executivo | Projeto Executivo |
| 1:50 | 1:50 | 1:50 |

TABELA DE REVISÕES

| NUMERO | DESCRICAÇÃO DA REVISÃO | DATA |
|--------|------------------------|------|
| 03/09 | | |

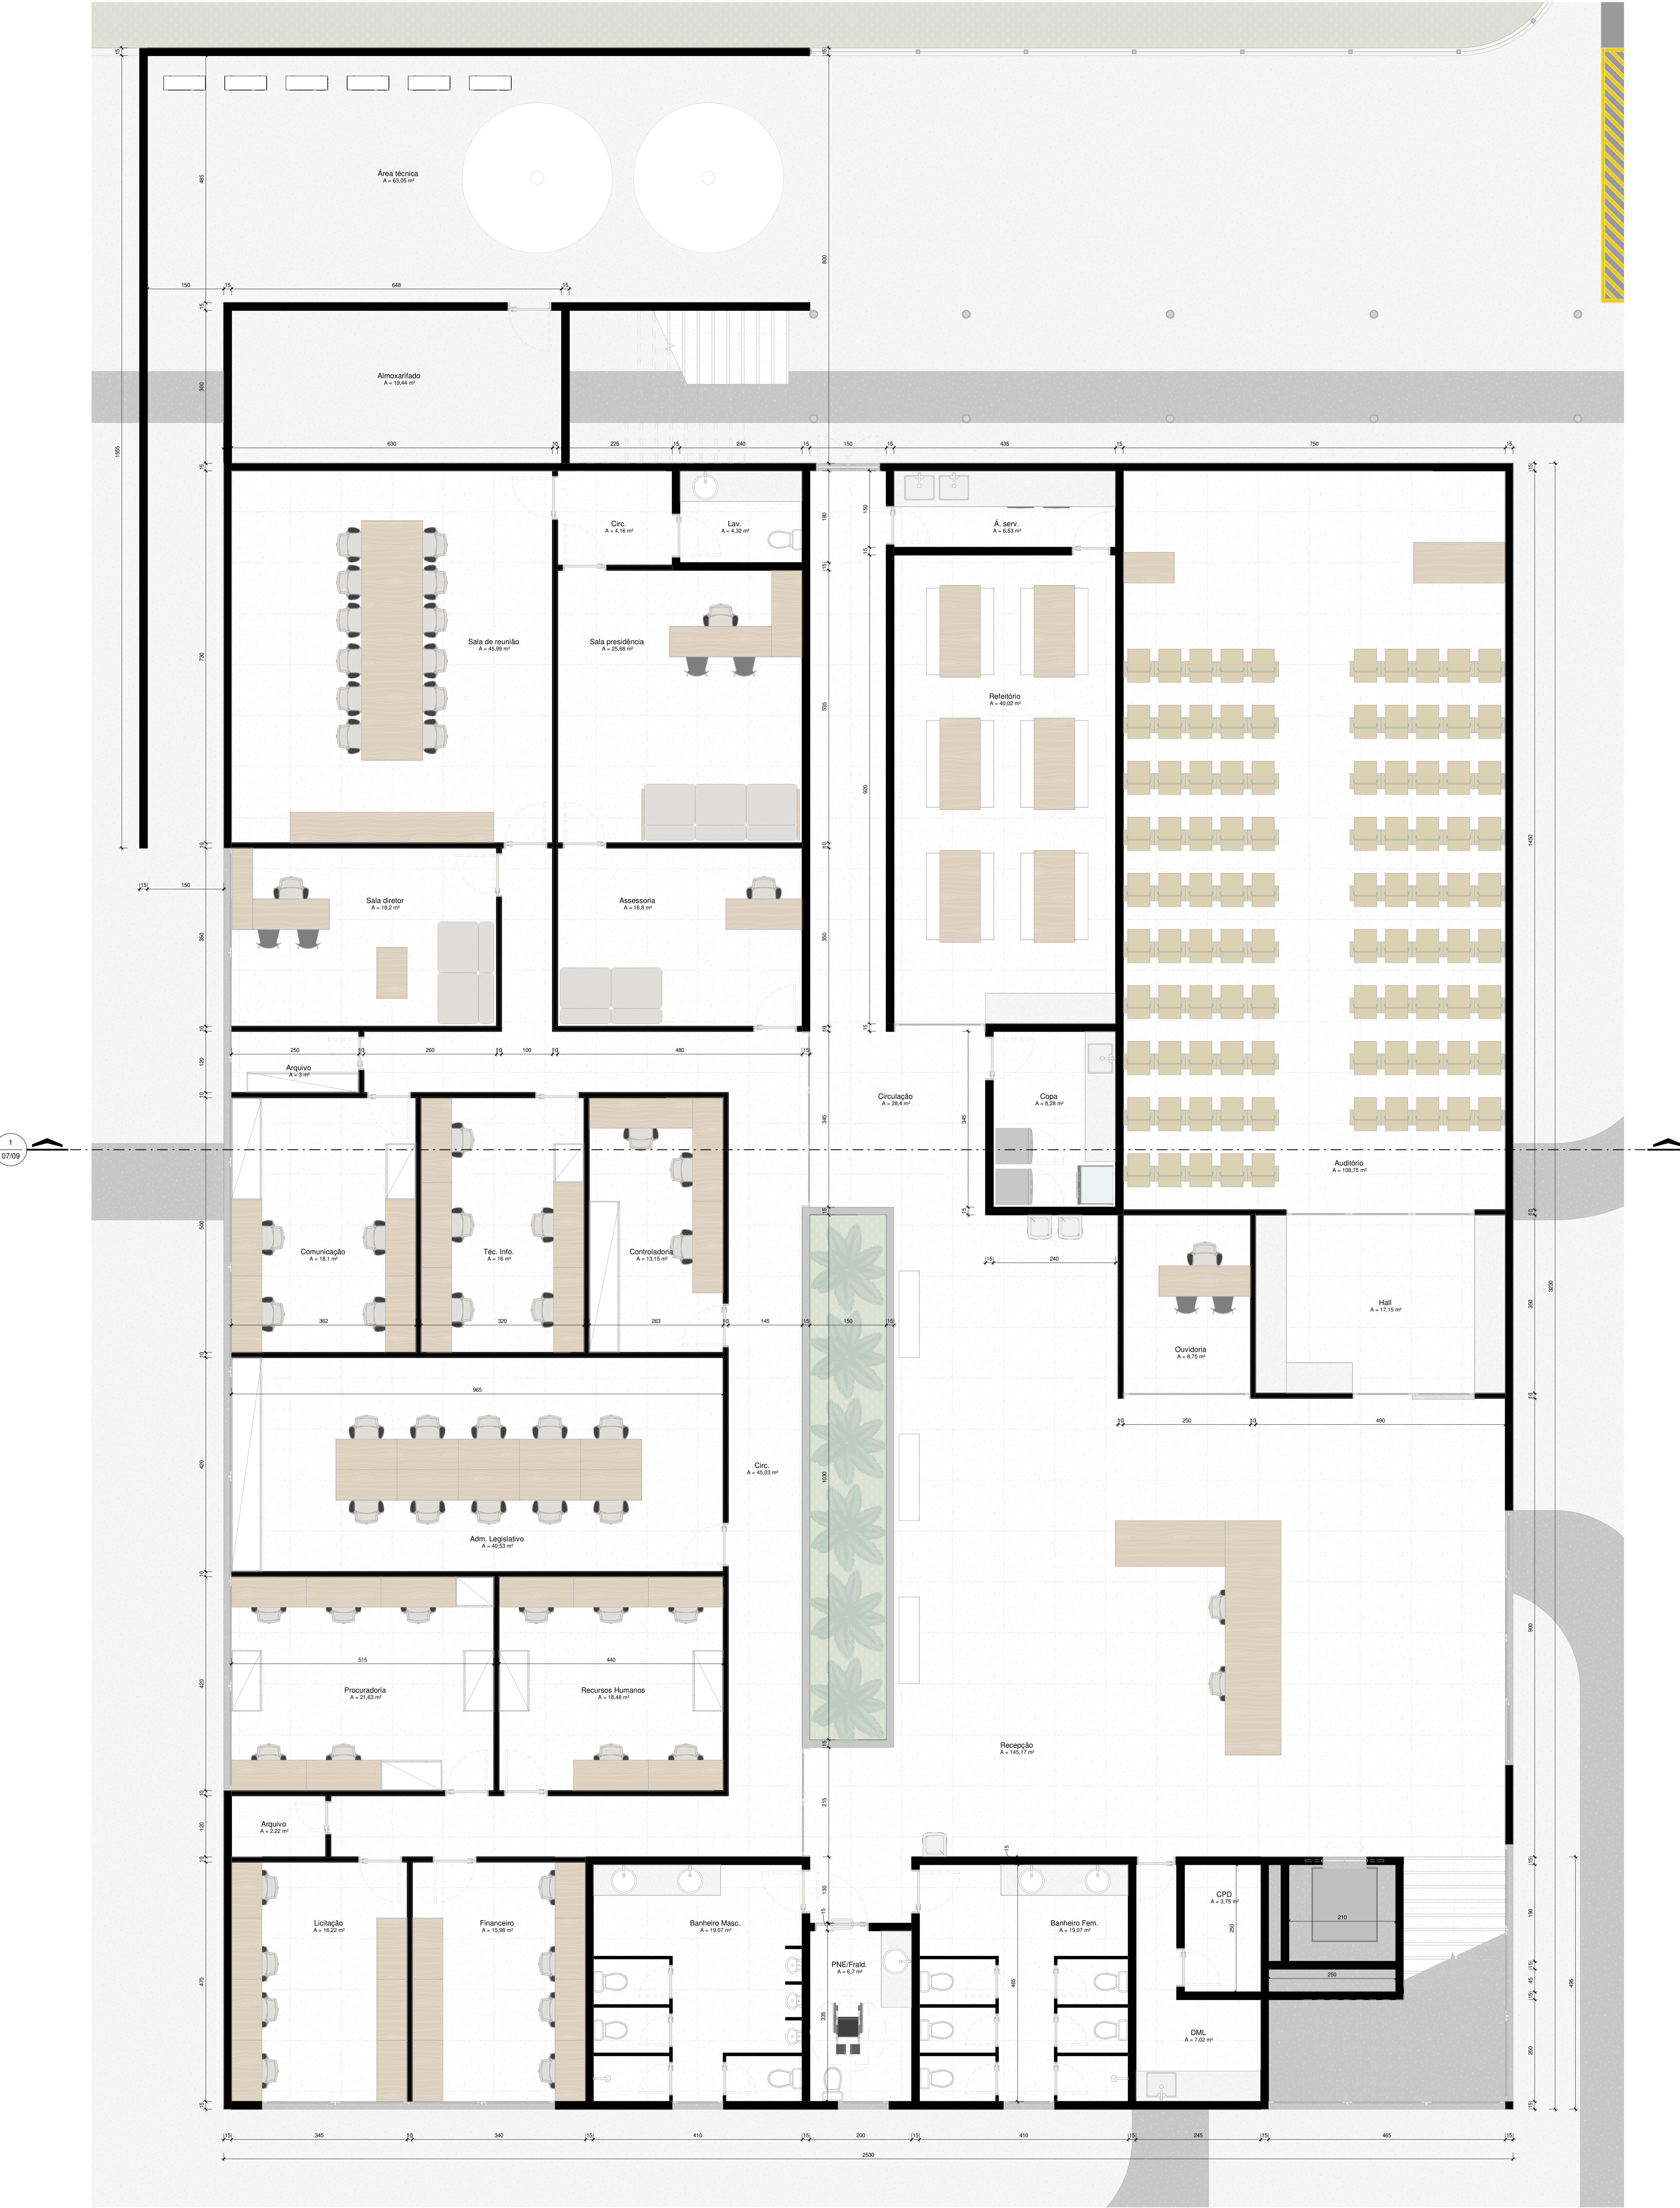

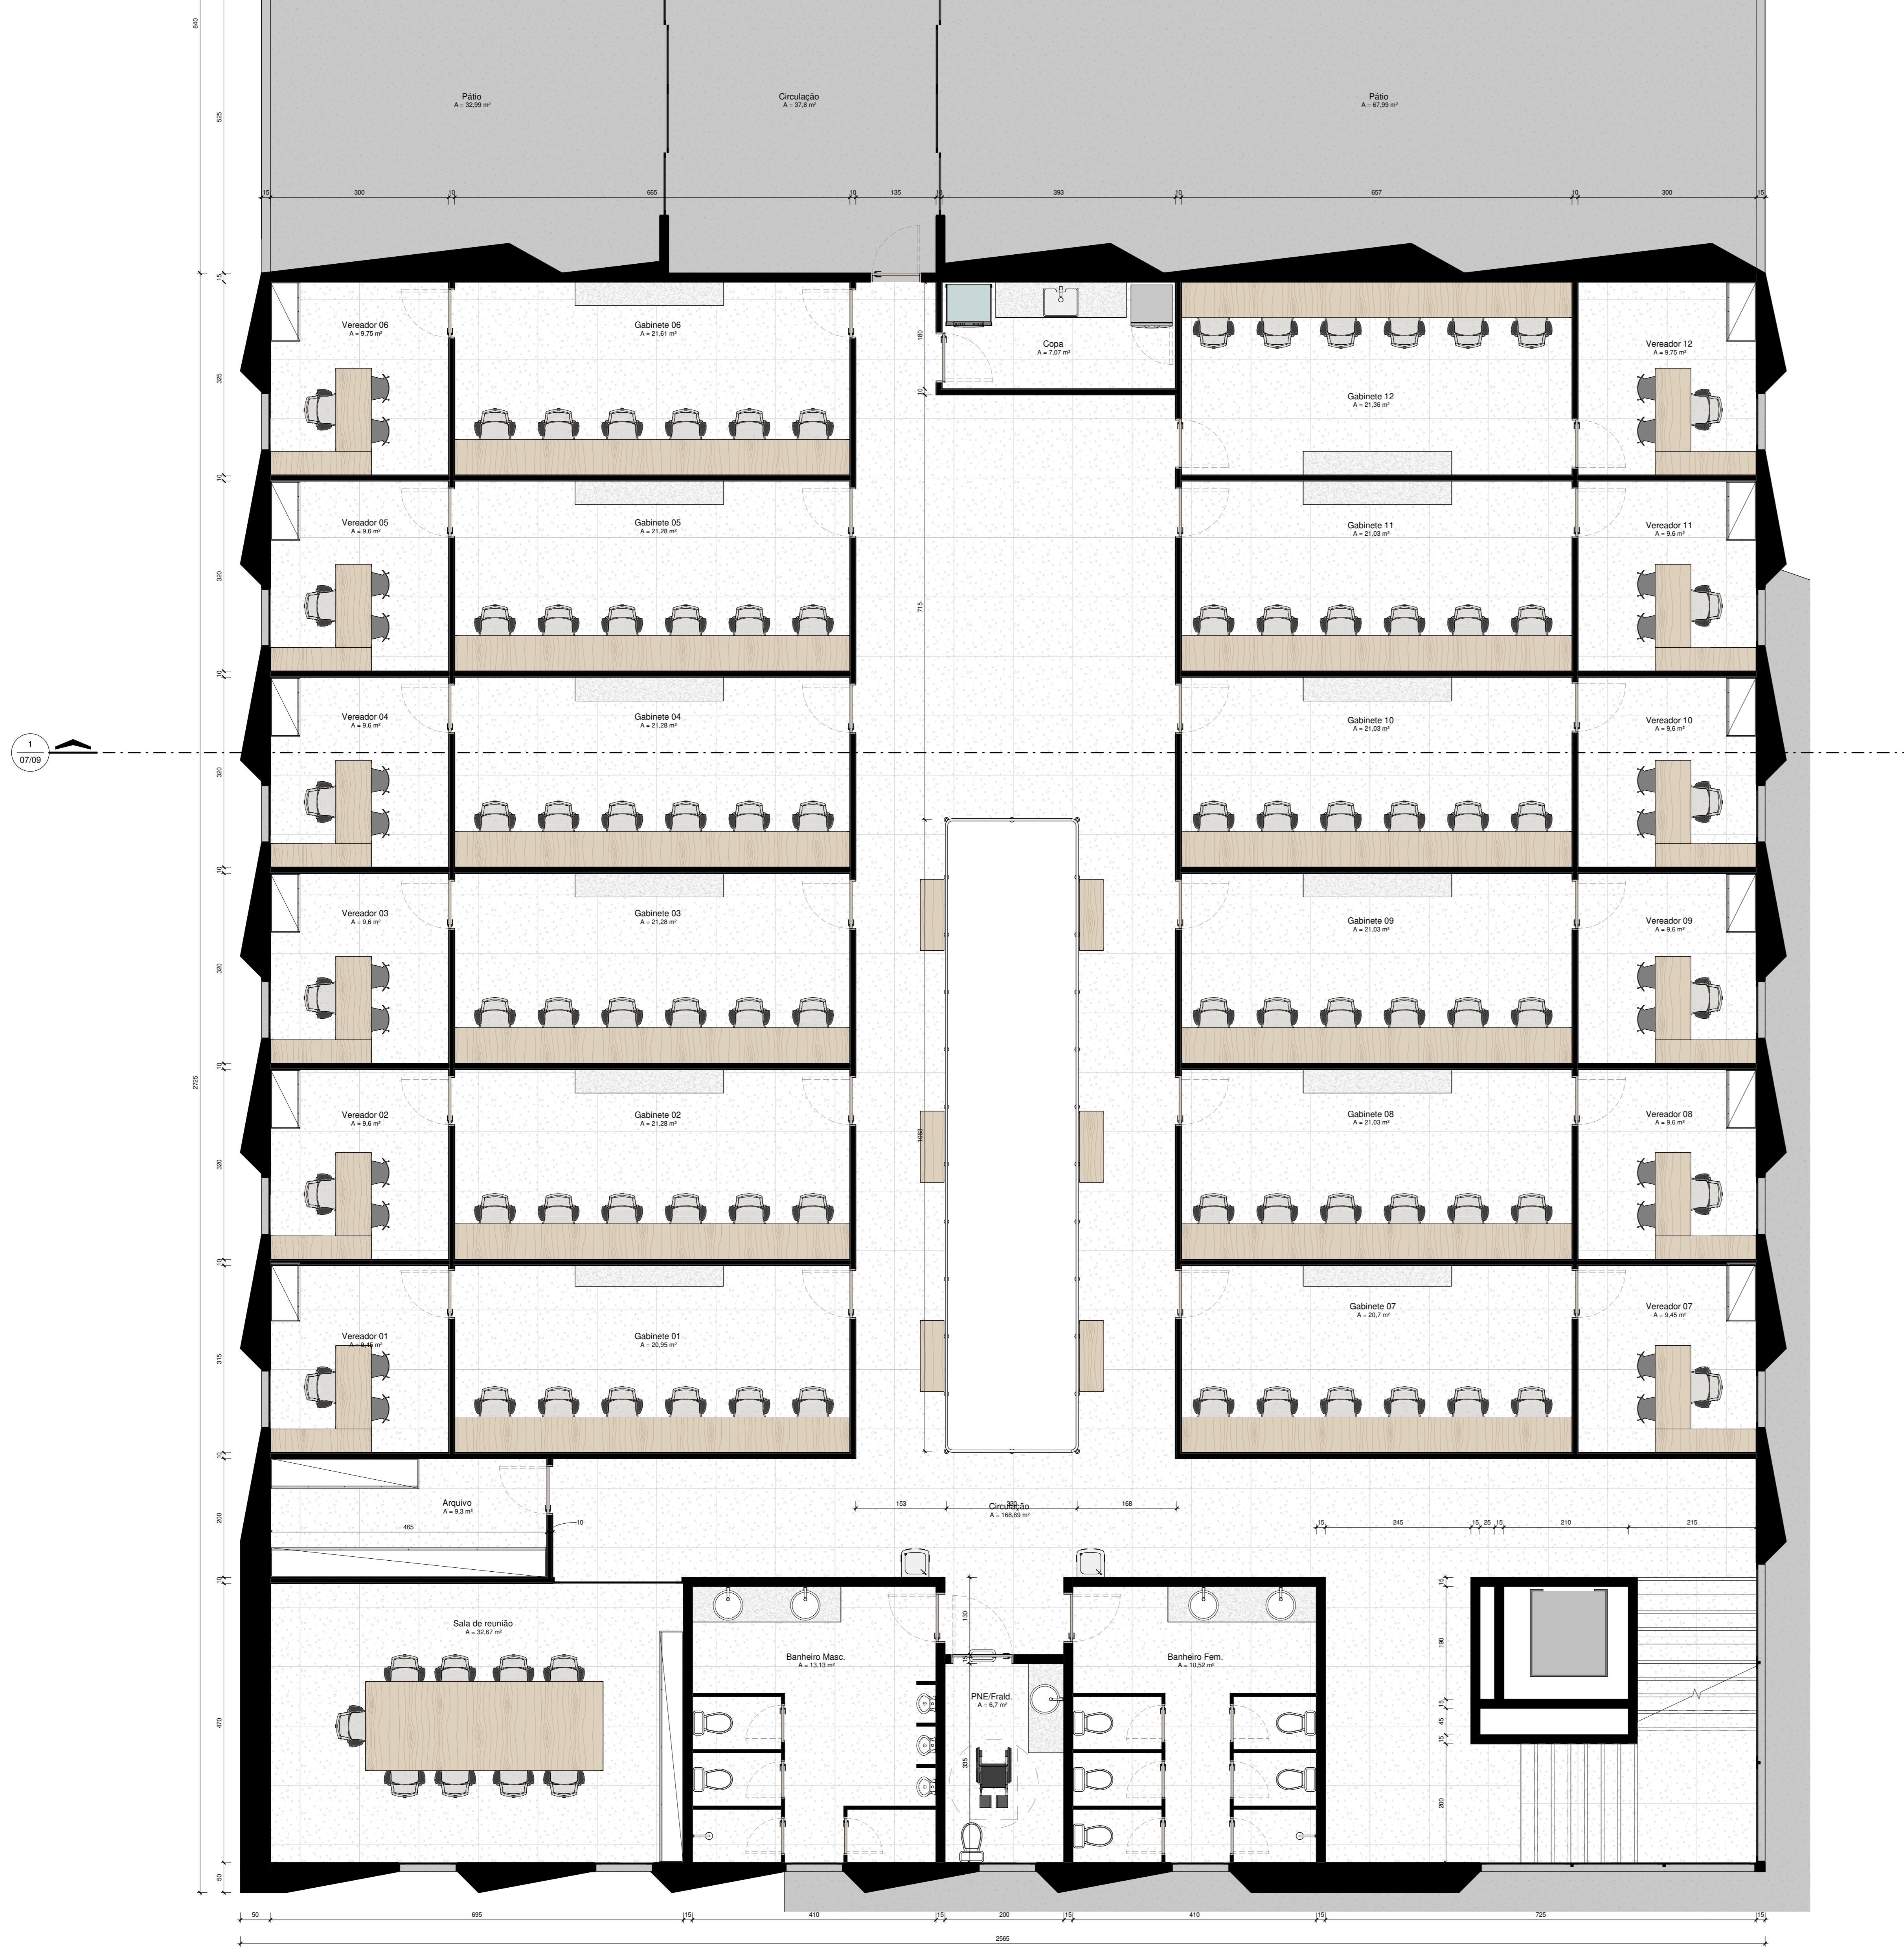

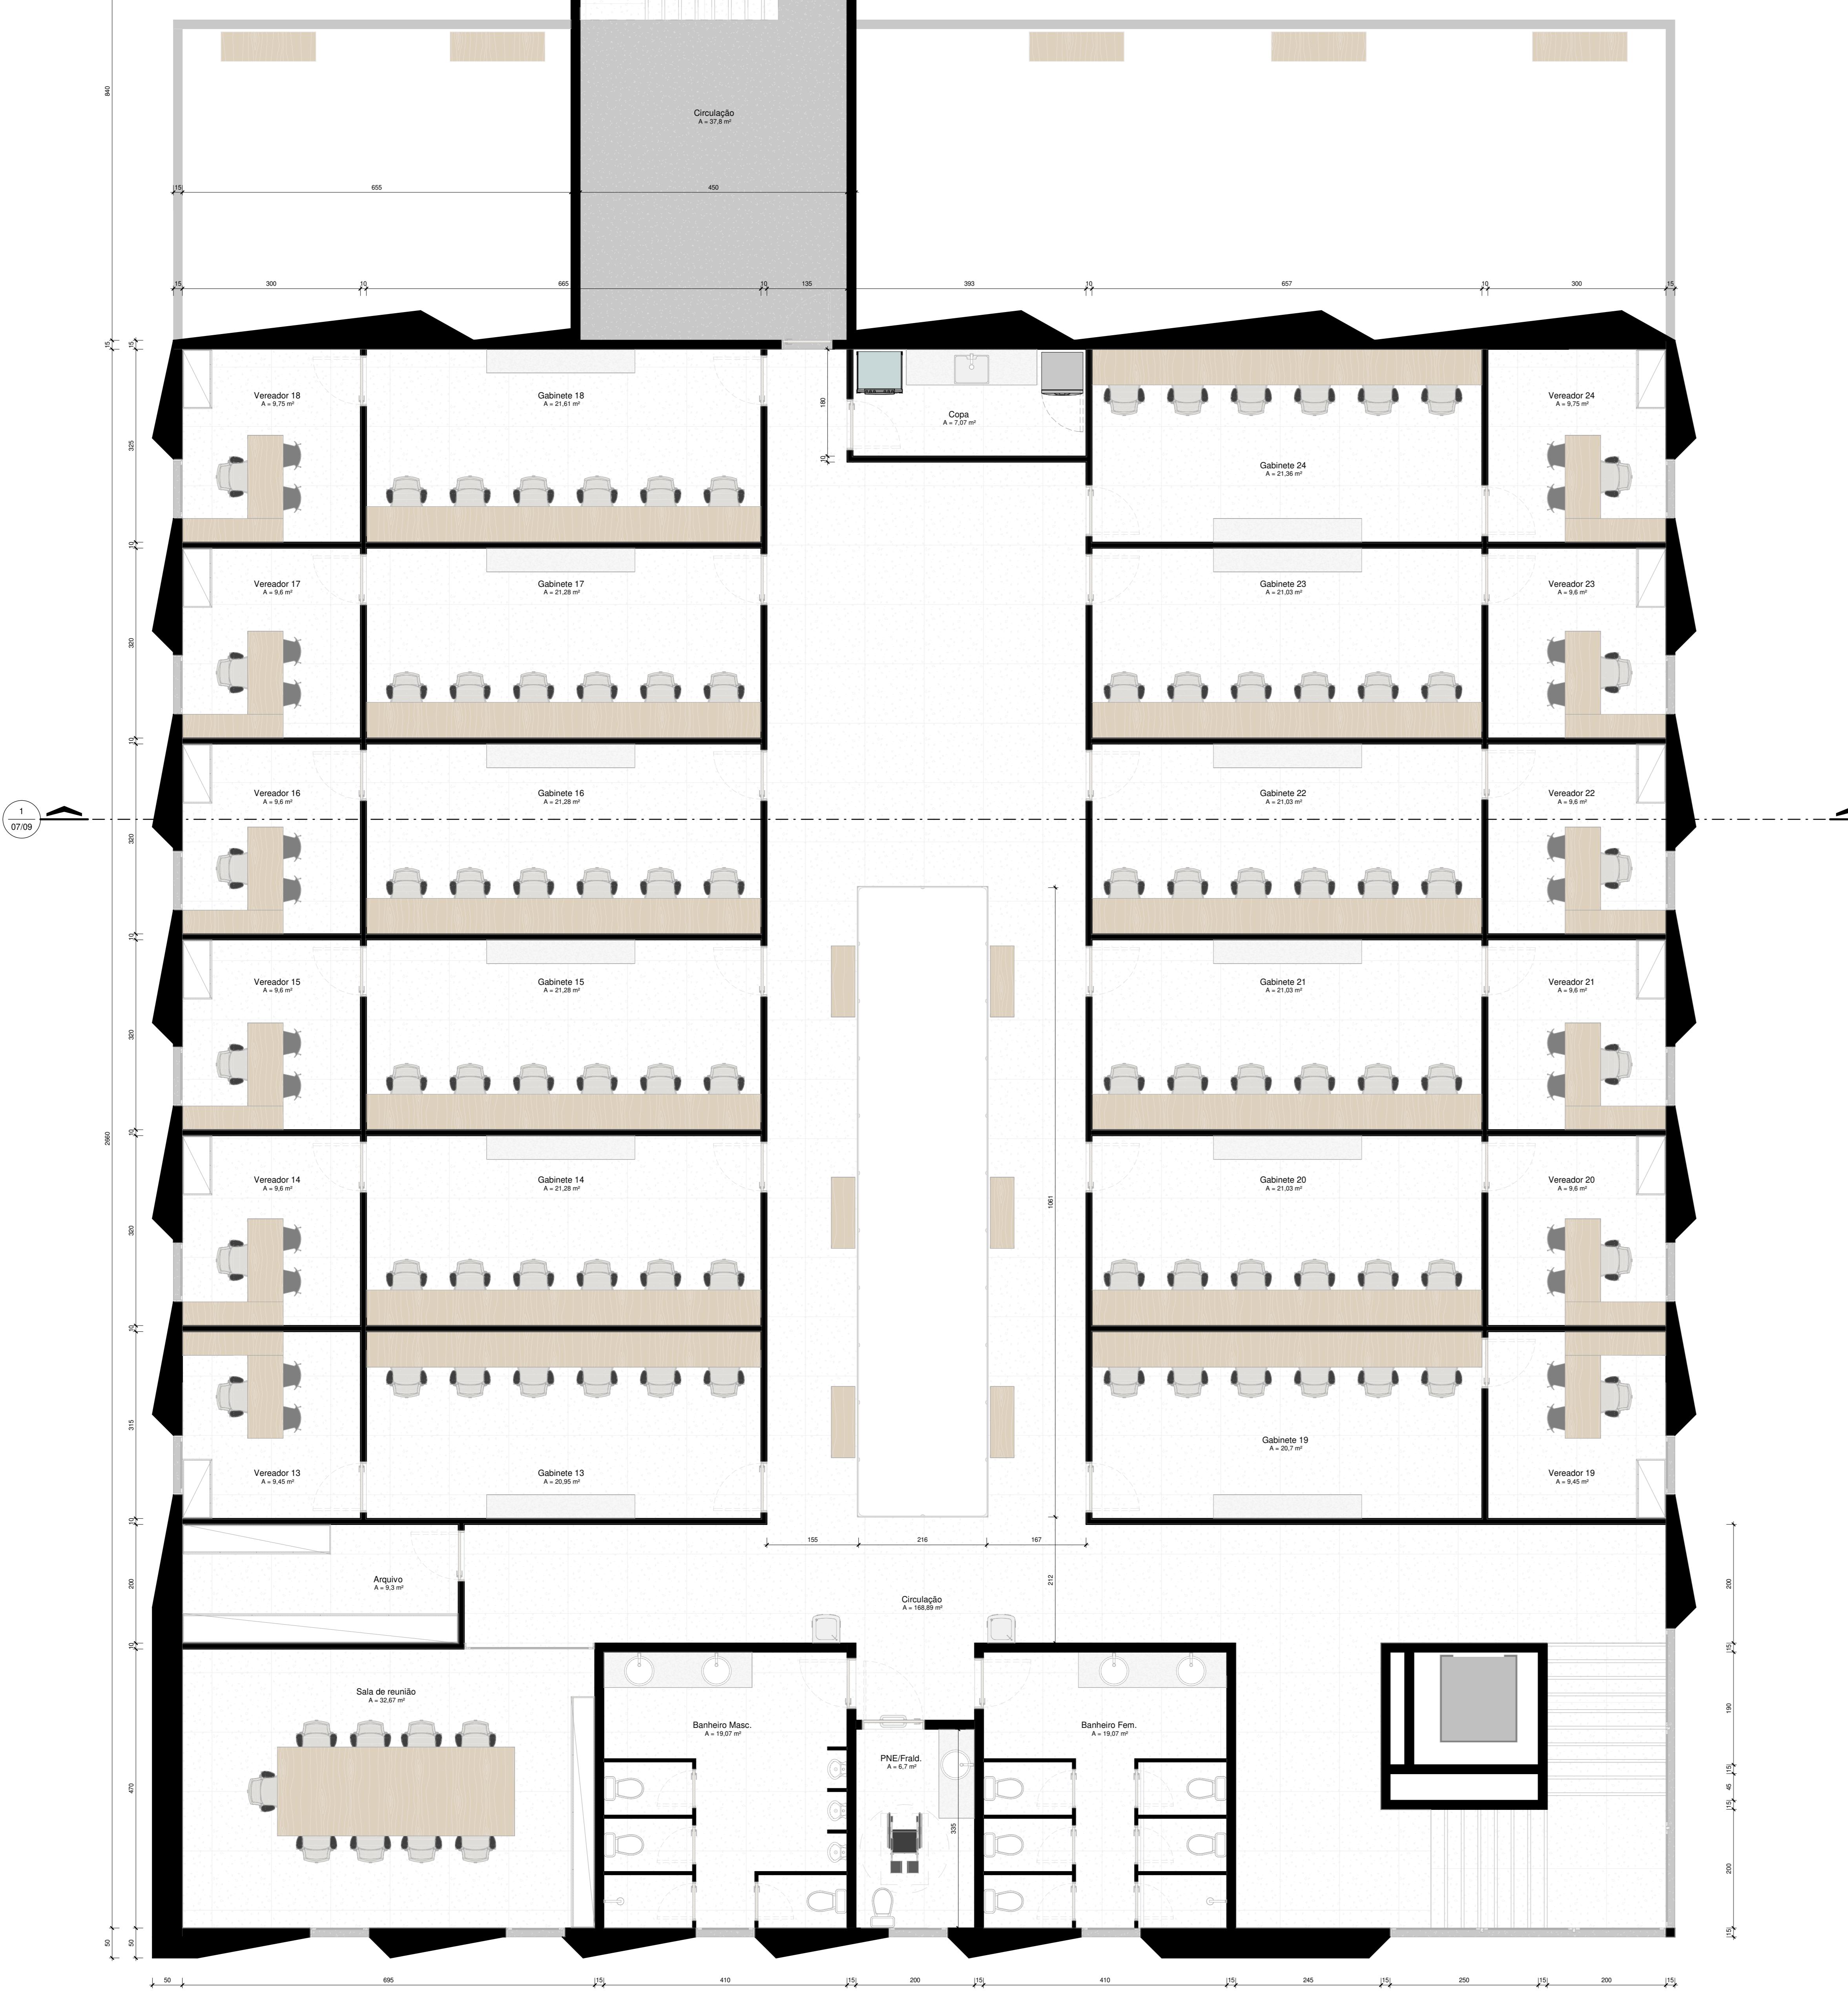





TABELA DE REVISÕES

| NUMERO | DESCRIÇÃO DA REVISÃO | DATA |
|--------|----------------------|------|
|--------|----------------------|------|



| | |
|---|---------------------------------------|
| PROJETO: ARQUITETÔNICO | CONTEÚDO: Cobertura Administrativo |
| ENDERECO: Rua Cecília Conde de Almeida, Vera Cruz Cariacica, Espírito Santo | ESCALA: 1:50 DATA: Agosto 2025 |
| Câmara Municipal de Cariacica | STATUS: Executivo |
| Engº Fernando Rodrigues da Gama | |

06/09

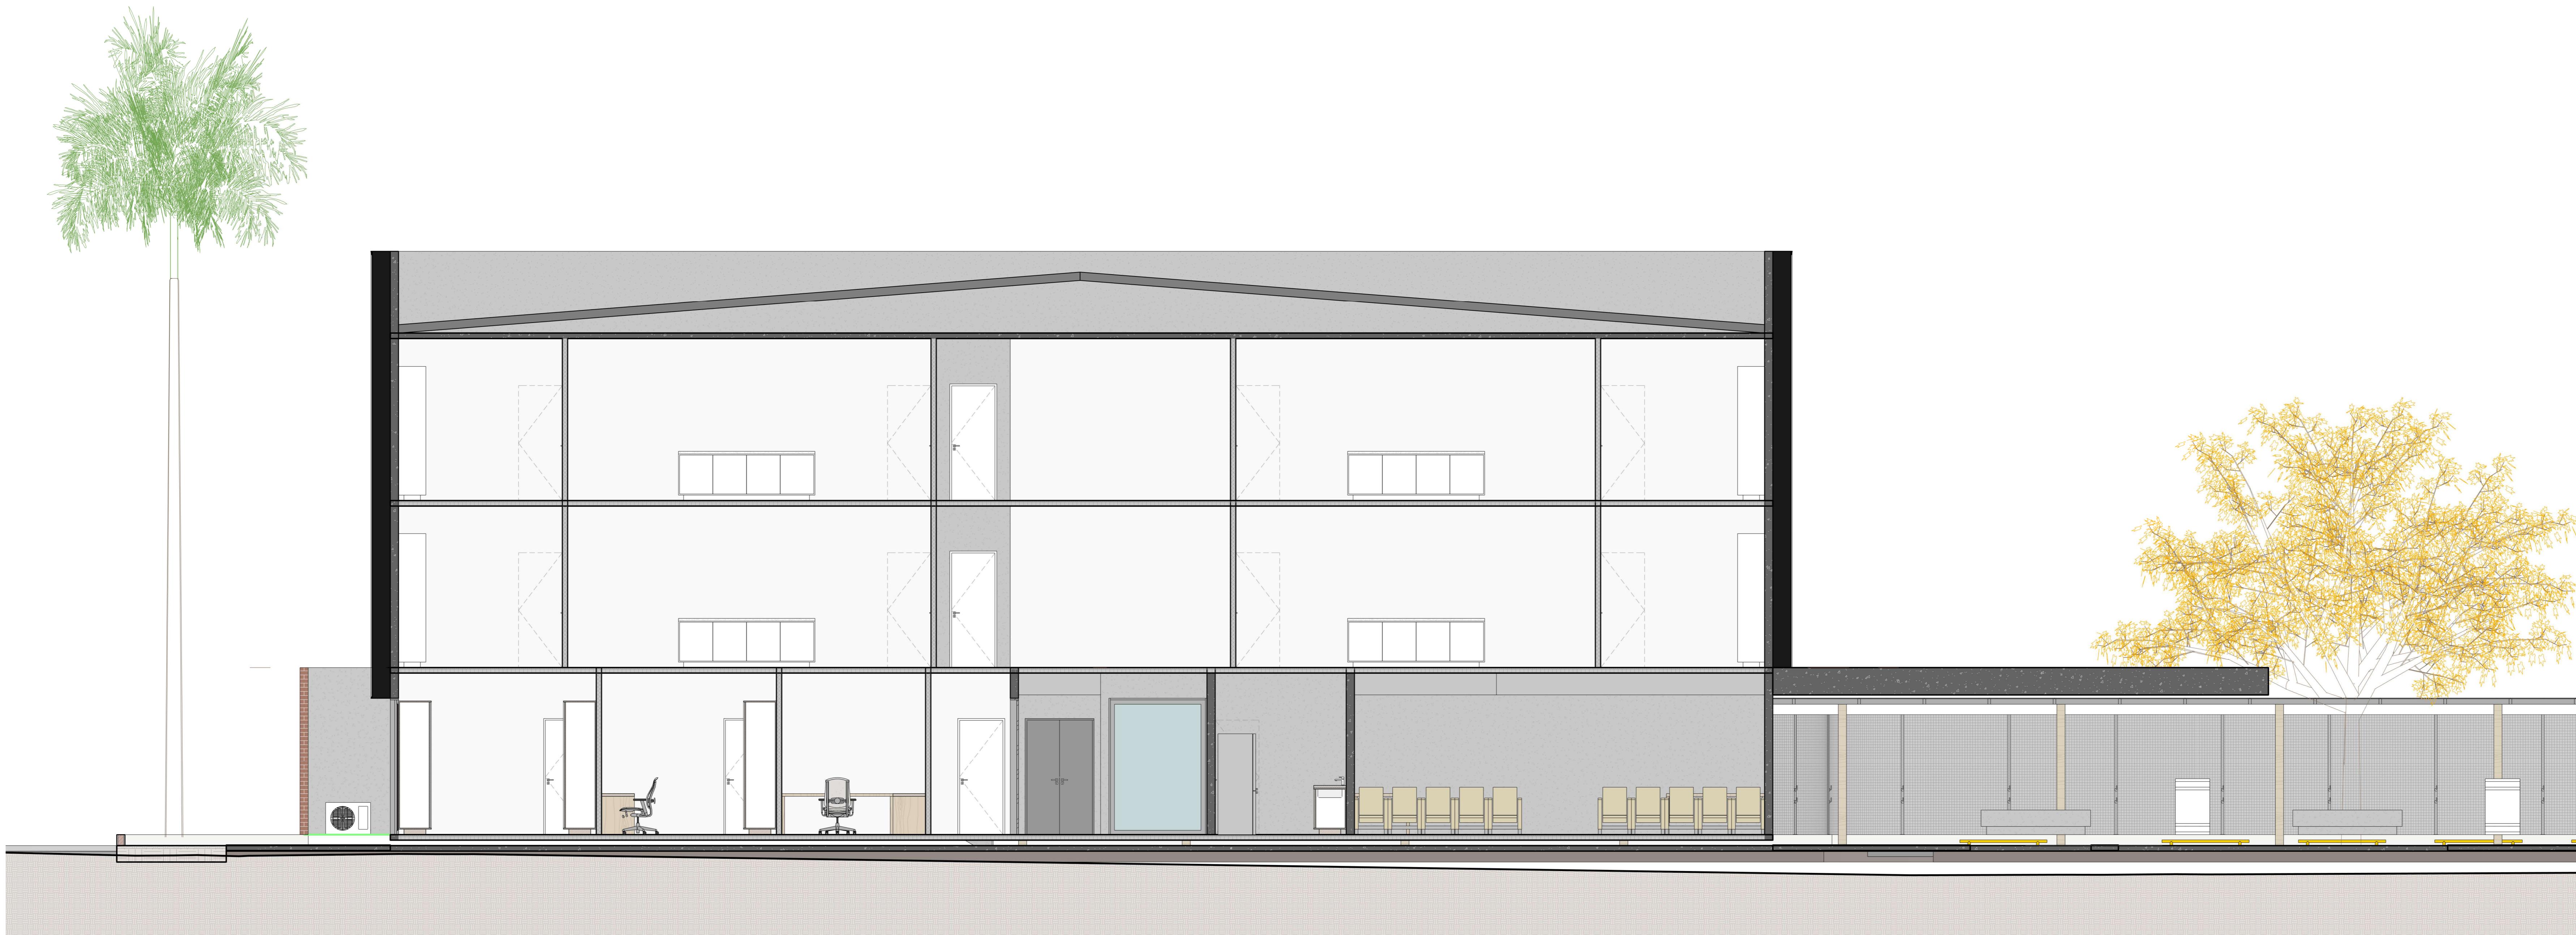

1 Corte AA
ESCALA: 1:50





2 Corte BB
ESCALA: 1:50

| CÂMARA MUNICIPAL DE CARIACICA | | |
|-------------------------------|--|----------------------------------|
| PROJETO: | ARQUITETÔNICO | CONTEÚDO: |
| ENDEREÇO: | Rua Cecília Conde de Almeida, Vera Cruz Cariacica, Espírito Santo | ESCALA: 1:50 DATA: Agosto 2025 |
| | | STATUS: Executivo |
| Câmara Municipal de Cariacica | | Engº Fernando Rodrigues da Silva |


07/09

PROJETO PROTEGIDO PELA LEI DOS DIREITOS AUTORAIS DE 1996 E NÃO PODE SER EXECUTADO SEM A EXPRESSA AUTORIZAÇÃO DO AUTOR.

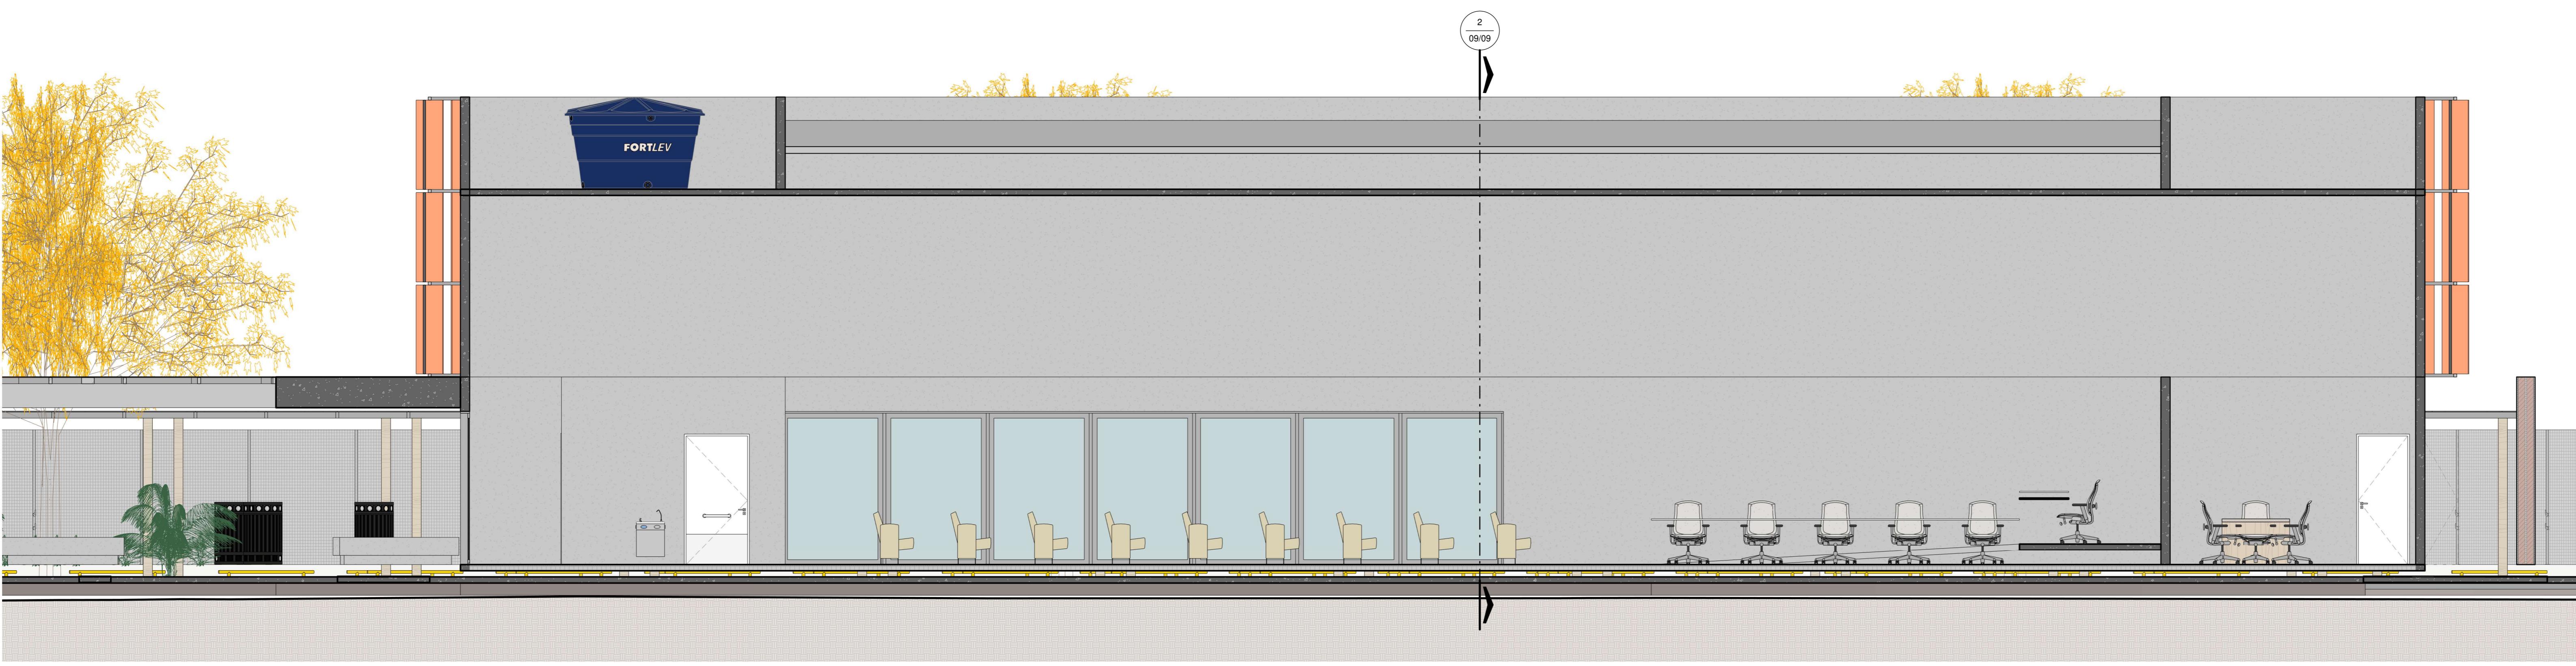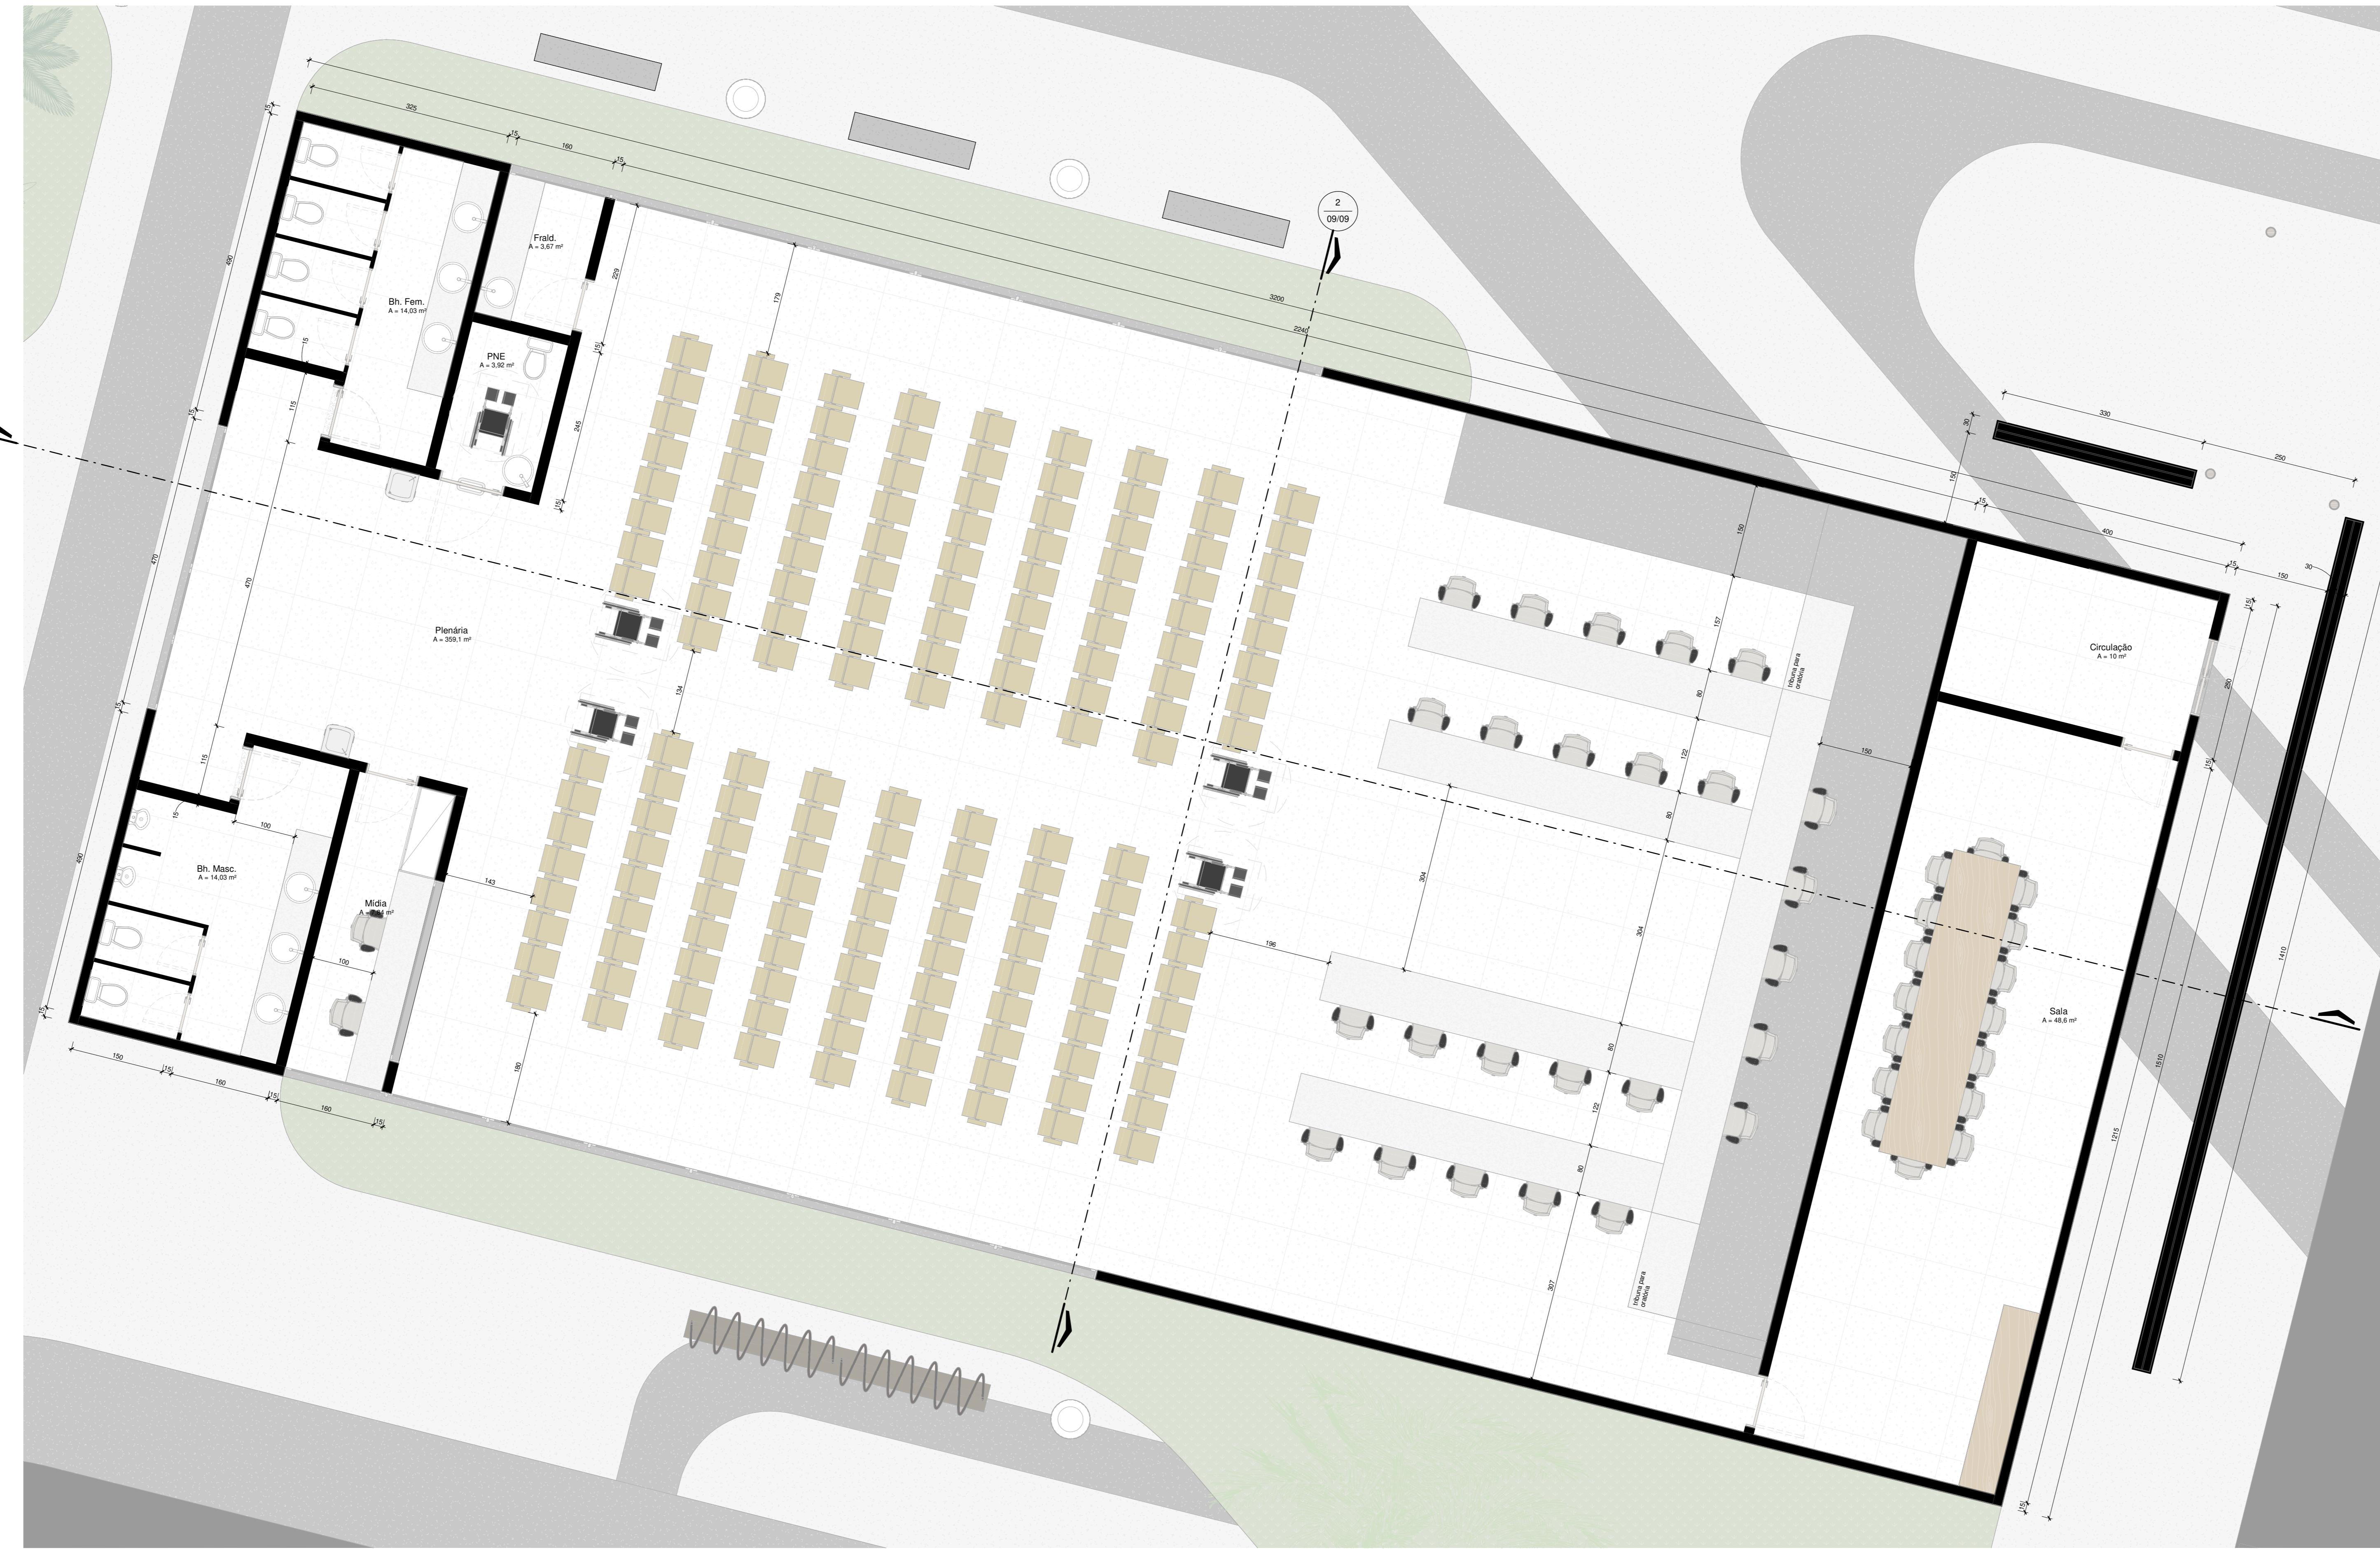


| TABELA DE REVISÕES | | |
|--------------------|----------------------|------|
| NUMERO | DESCRIÇÃO DA REVISÃO | DATA |
| | | |
| | | |
| | | |

| | |
|--|--------------------------------|
| CÂMARA MUNICIPAL DE CARIACICA | |
| PROJETO: ARQUITETÔNICO | CONTEÚDO: Térreo - Plenária |
| ENDERECO: Rua Cecília Conde de Almeida, Vera Cruz Caracica, Espírito Santo | DATA: Agosto 2025 |
| ESCALA: 1:50 | STATUS: Executivo |
| Câmara Municipal de Cariacica | |
| Engº Fernando Rodrigues da Silva | |

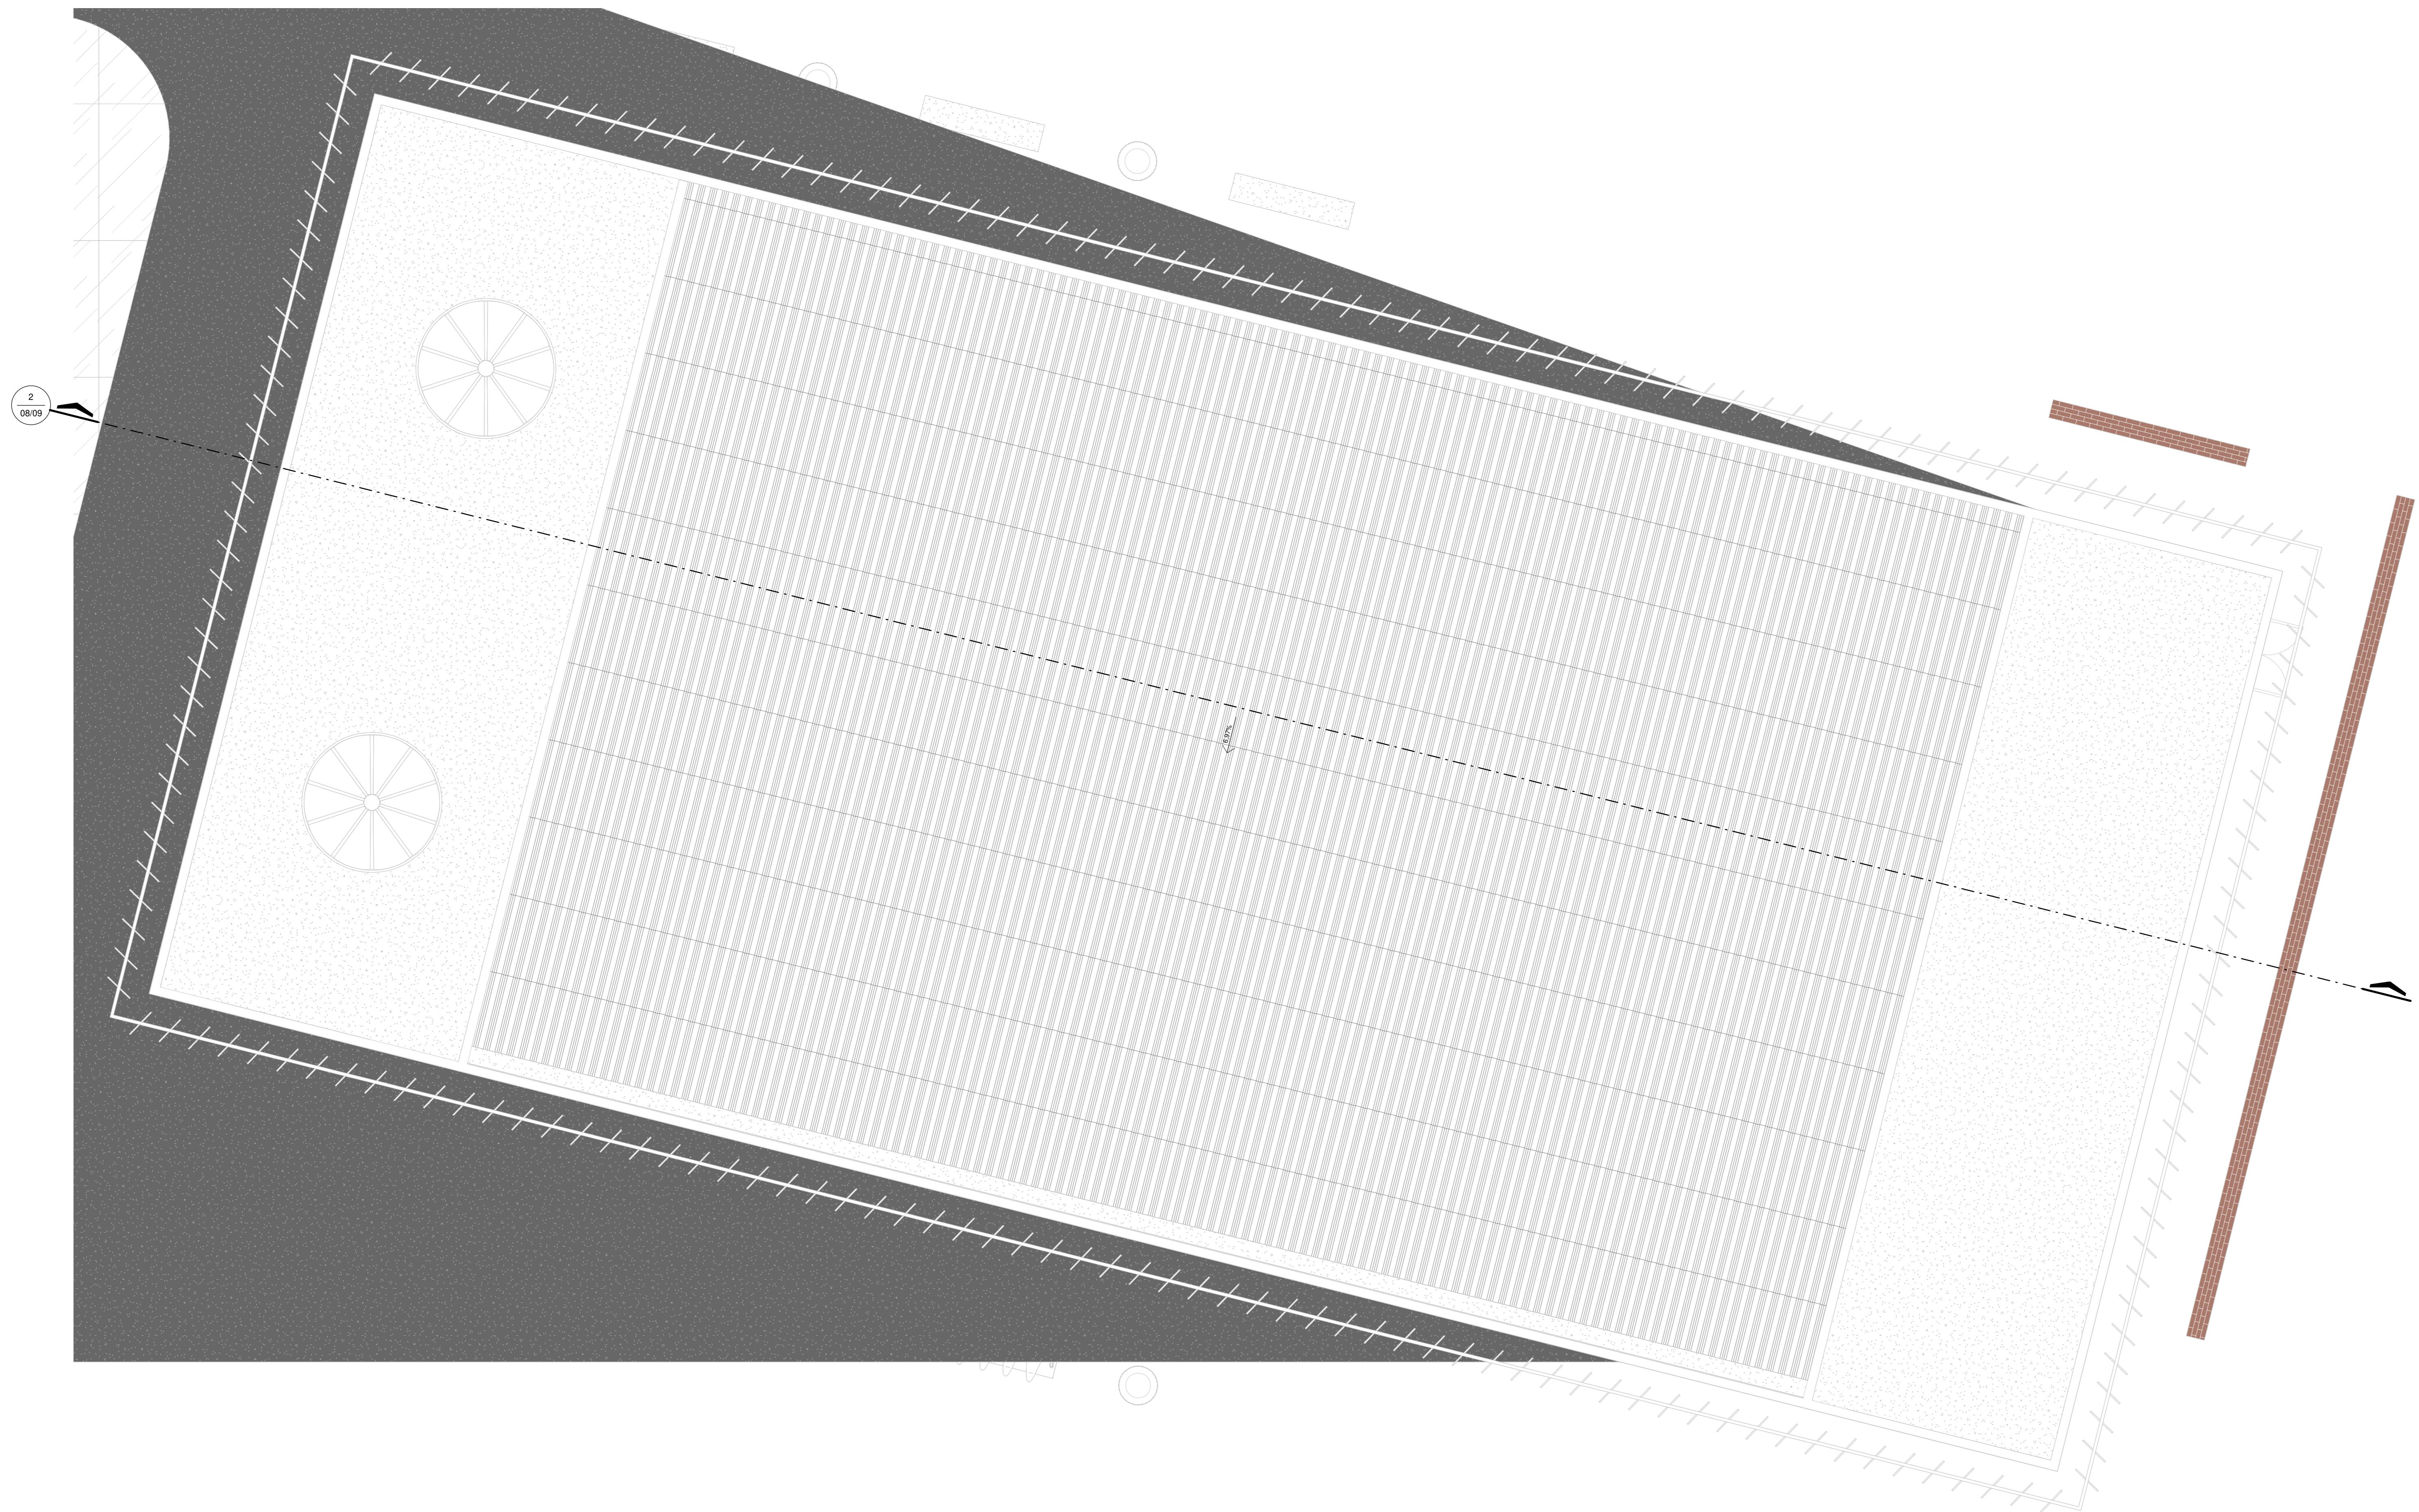

1 Cobertura - Plenária
ESCALA: 1:50

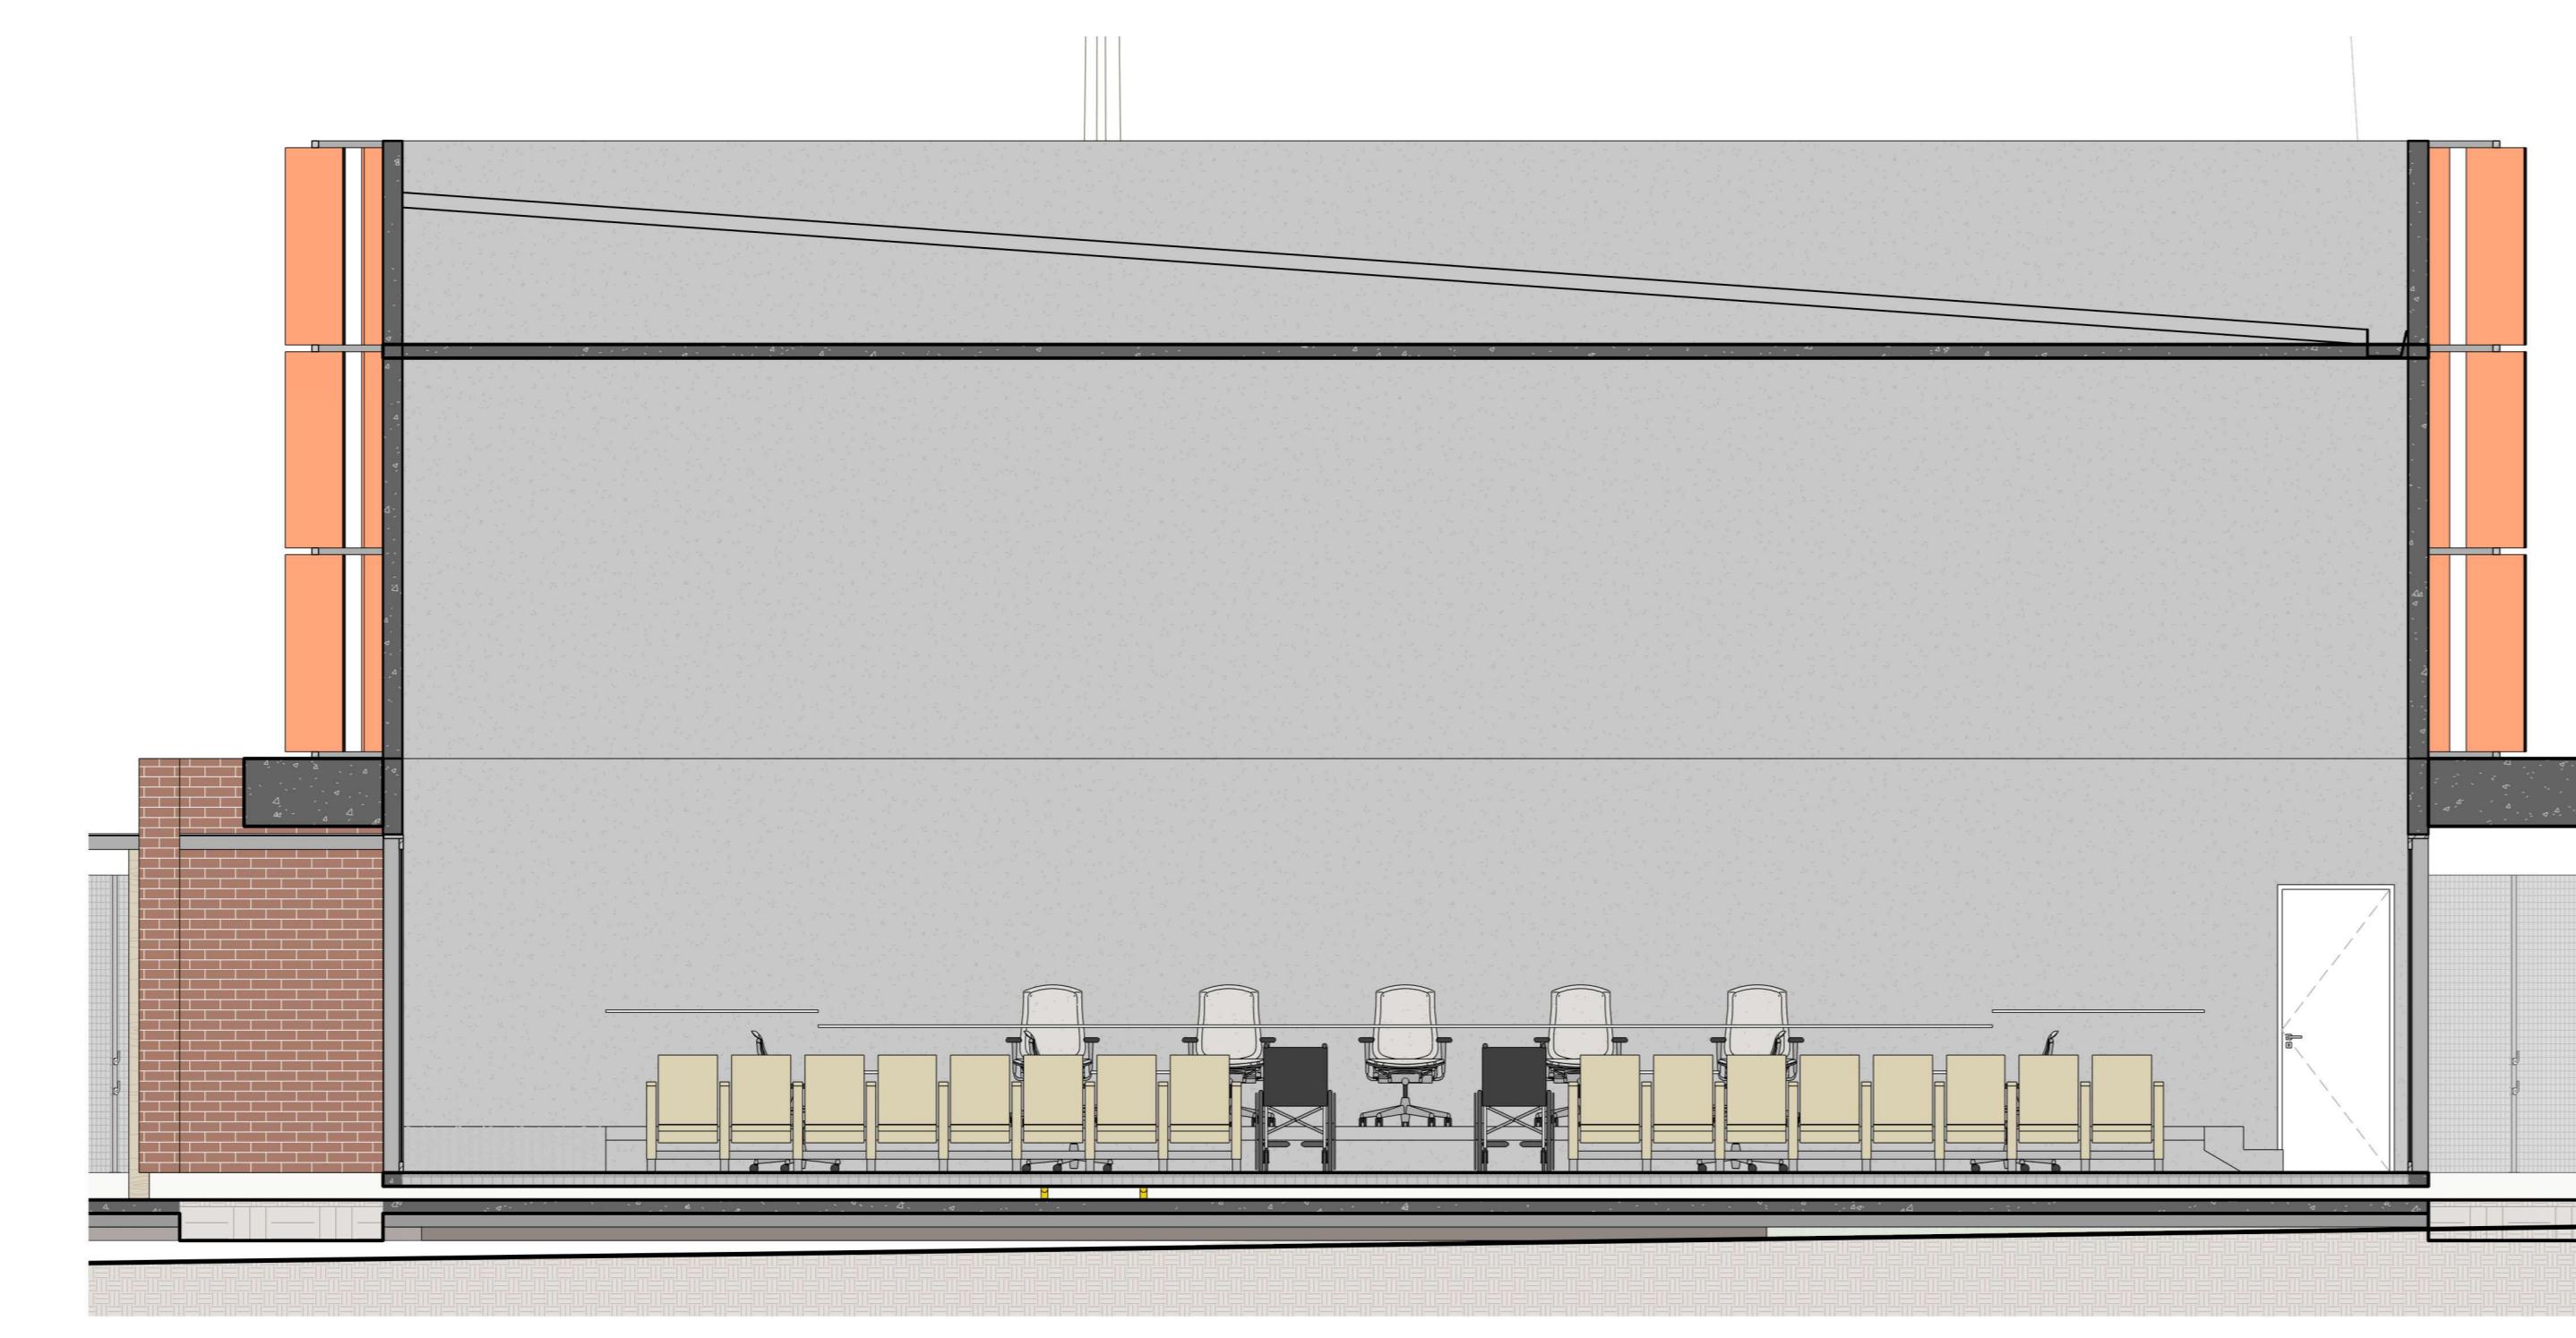

2 Corte DD
ESCALA: 1:50

| TABELA DE REVISÕES | | |
|--------------------|----------------------|------|
| NUMERO | DESCRIÇÃO DA REVISÃO | DATA |
| | | |
| | | |
| | | |

CÂMARA MUNICIPAL DE CARIACICA

| | |
|--|---------------------------------|
| PROJETO: ARQUITETÔNICO | CONTEÚDO: Cobertura Plenária |
| ENDERECO: Rua Cecília Concha de Almeida, Vera Cruz Cariacica, Espírito Santo | ESCALA: 1:50 |
| | DATA: Agosto 2025 |
| | STATUS: Executivo |
| Câmara Municipal de Cariacica | |
| Engº Fernando Rodrigues da Silva | |

09/09